
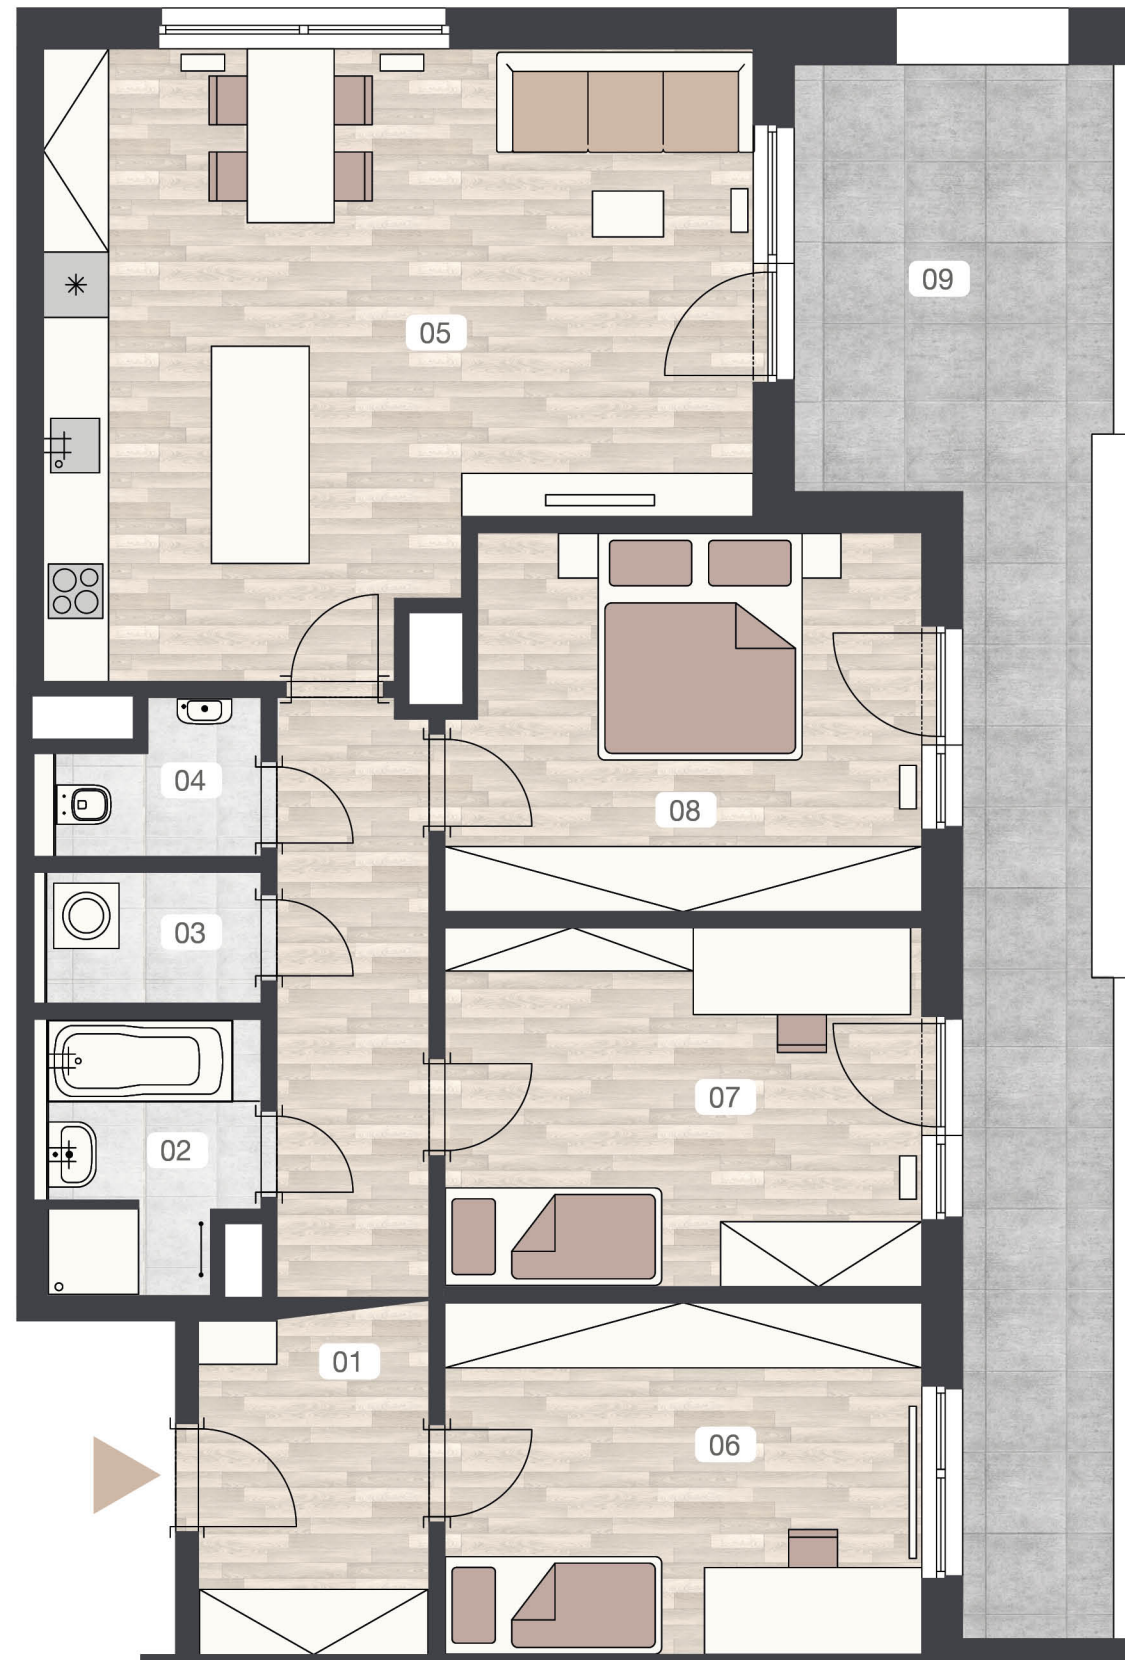
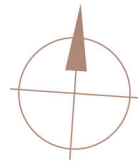


PRAGUE CITY GOLF APARTMENTS


situace - budova A

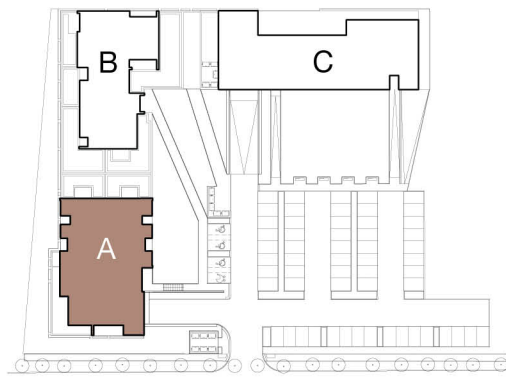

A.3.02 4+kk 3.NP

01	chodba	14,2 m ²
02	koupelna	4,5 m ²
03	komora	2,2 m ²
04	WC	2,2 m ²
05	obývací pokoj + KK	33,3 m ²
06	ložnice	14,0 m ²
07	ložnice	14,5 m ²
08	ložnice	14,8 m ²
čistá podlahová plocha		99,7 m²
hrubá podlahová plocha		107,8 m²
09	lodžie	25,2 m ²

3.NP

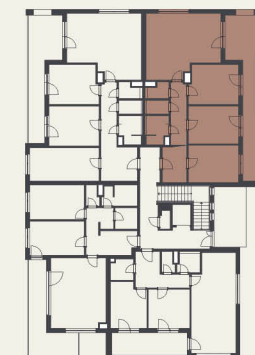

Upozornění: Obrázek půdorysu představuje dispoziční řešení apartmánu. Zobrazený nábytek a kuchyňská linka nejsou součástí dodávky. Umístění zařízení apartmánu je pouze ilustrativní. Plochy jednotlivých místností v zobrazeném schématu se mohou mírně lišit.

Prodejní kancelář

Developer

Rohan Business Centre
recepce A
Rohanské nábřeží 671/15
186 00 Praha 8 – Karlín
office@natlandre.cz
+420 800 350 111
www.golf-apartments.cz

