


SITUACE BUDOVA A



1.NP

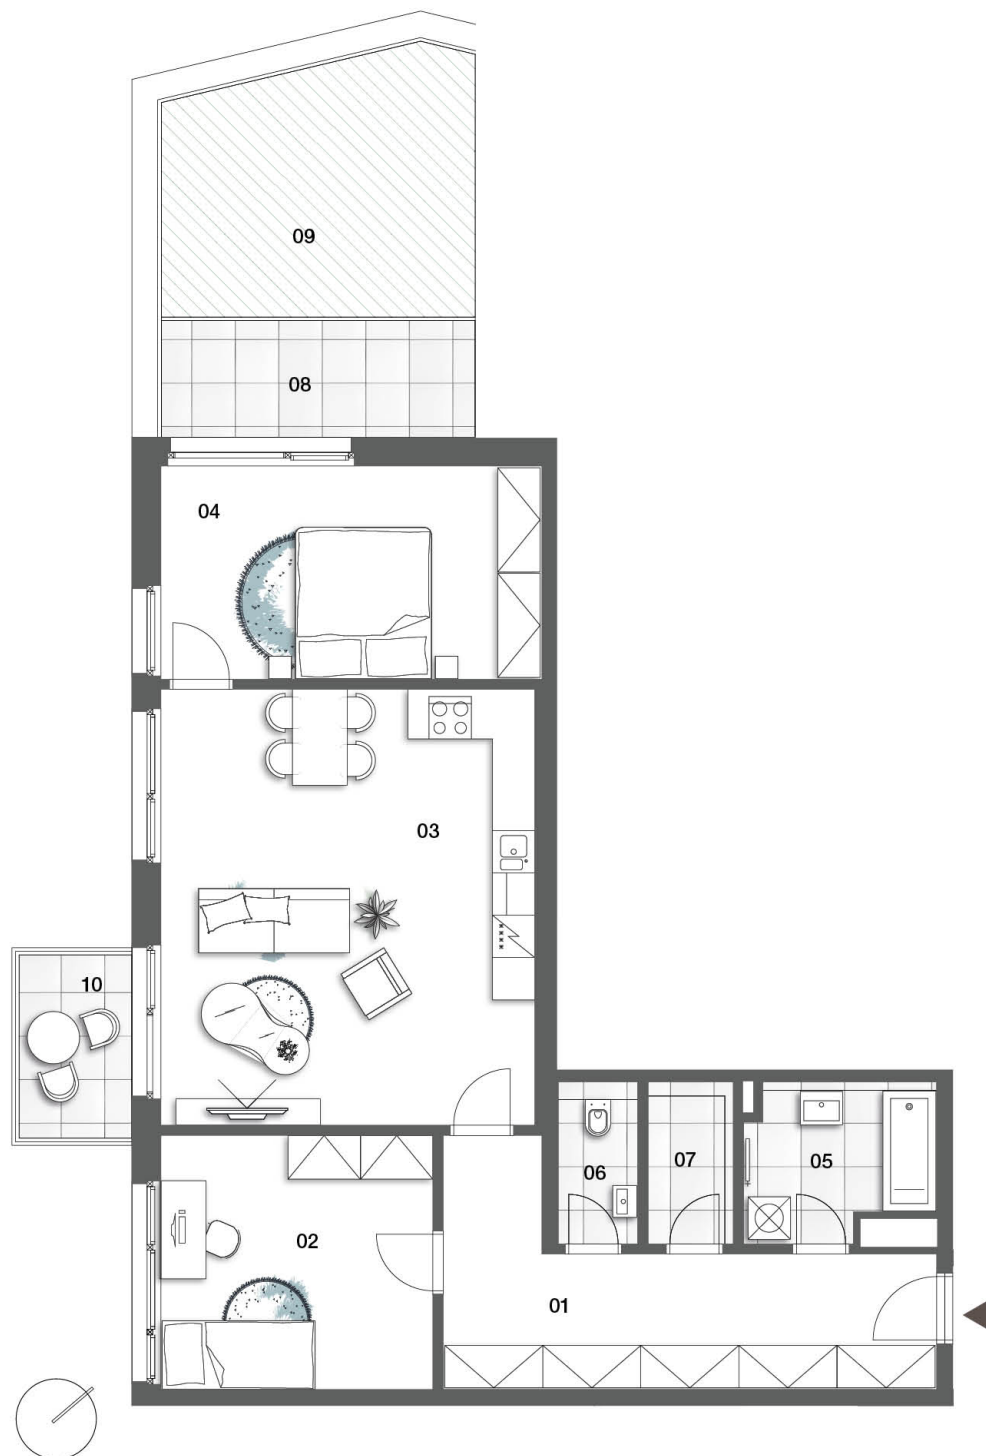

# LYSOLAJSKÝ DVŮR

## BYT A1.03

3+KK · 1.NP · 95,0 m<sup>2</sup>

01	vstupní hala	15,8 m <sup>2</sup>
02	ložnice 1	13,9 m <sup>2</sup>
03	obývací pokoj	32,9 m <sup>2</sup>
04	ložnice 2	16,3 m <sup>2</sup>
05	koupelna	5,4 m <sup>2</sup>
06	WC	2,5 m <sup>2</sup>
07	komora	2,8 m <sup>2</sup>
<b>Čistá plocha</b>		<b>89,5 m<sup>2</sup></b>
<b>Zastavěná plocha</b>		<b>5,5 m<sup>2</sup></b>
<b>CELKEM</b>		<b>95,0 m<sup>2</sup></b>
08	terasa	7,6 m <sup>2</sup>
09	zahrada	15,8 m <sup>2</sup>
10	balkon	4,8 m <sup>2</sup>

Upozornění: Obrázek půdorysu představuje dispoziční řešení bytu. Zobrazení nábytek a kuchyňská linka nejsou součástí dodávky. Umístění zařízení bytu je pouze ilustrativní. Plochy jednotlivých místností v zobrazeném schématu se mohou mírně lišit.

PRODEJNÍ KANCELÁŘ

DEVELOPER

Rohan Business Centre, recepce A  
Rohanské nábřeží 671/15  
186 00 Praha 8 – Karlín  
office@natlandre.cz  
+420 800 350 111  
www.lysolajskydvur.cz

